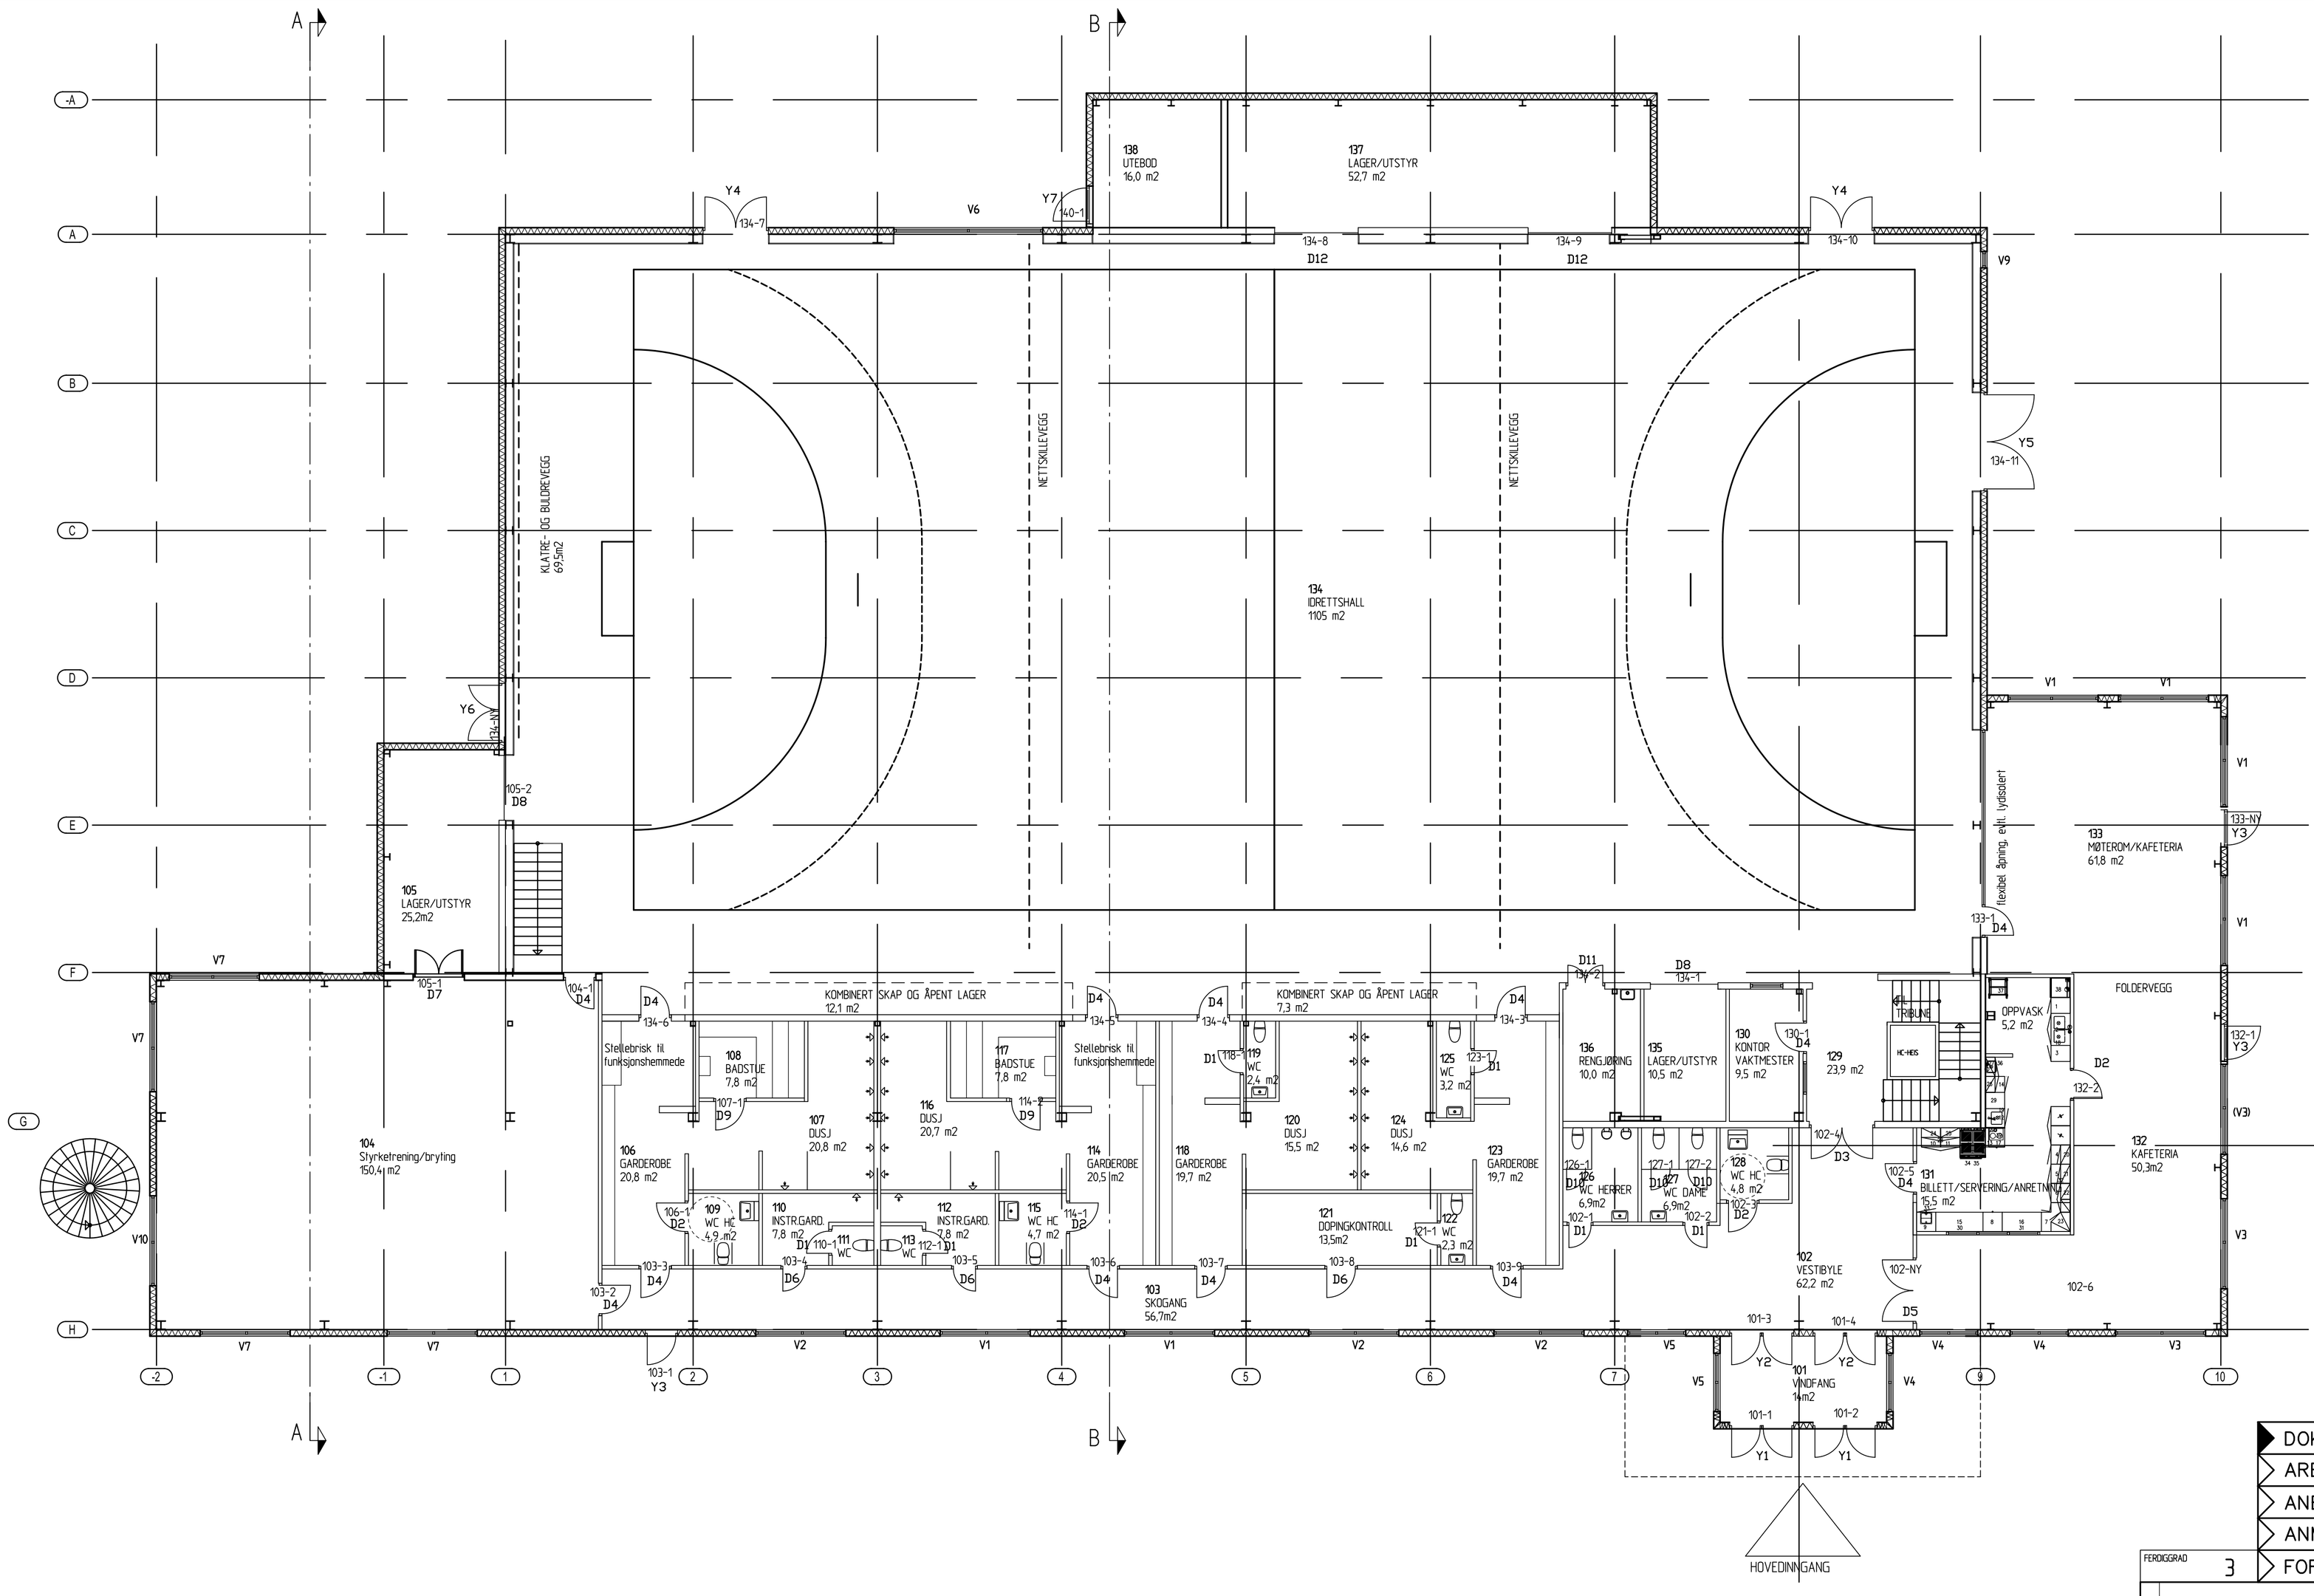

DOKUMENTASJONSTEGNING
ARBEIDSTEGNING
ANBUDSTEGNING
ANMELDELSESTEGNING
FORELØPIG TEGNING

FERDIGGRAD: 3

NR.	RETTET	DATO	SIGN.

OPPDRAGSGIVER: TANA KOMMUNE

OPPDRAG: FLERBRUKSHALL I TANA

PLAN
1. ETG

MÅL 1:100

TEGN. F.B. 08.05.08
TRAC.
KFR.

ERSTATNING FOR:

FINNMARK TEKNIKK AS
Rådgivende ingeniører i byggeteknikk, VA-planlegging og byggeledelse

SAK. NR. 0720

TEGN. NR. 01

ERSTATTET AV: